



*GHI CHÚ:
KIỂM TRA LẠI KÍCH THƯỚC THỰC TẾ

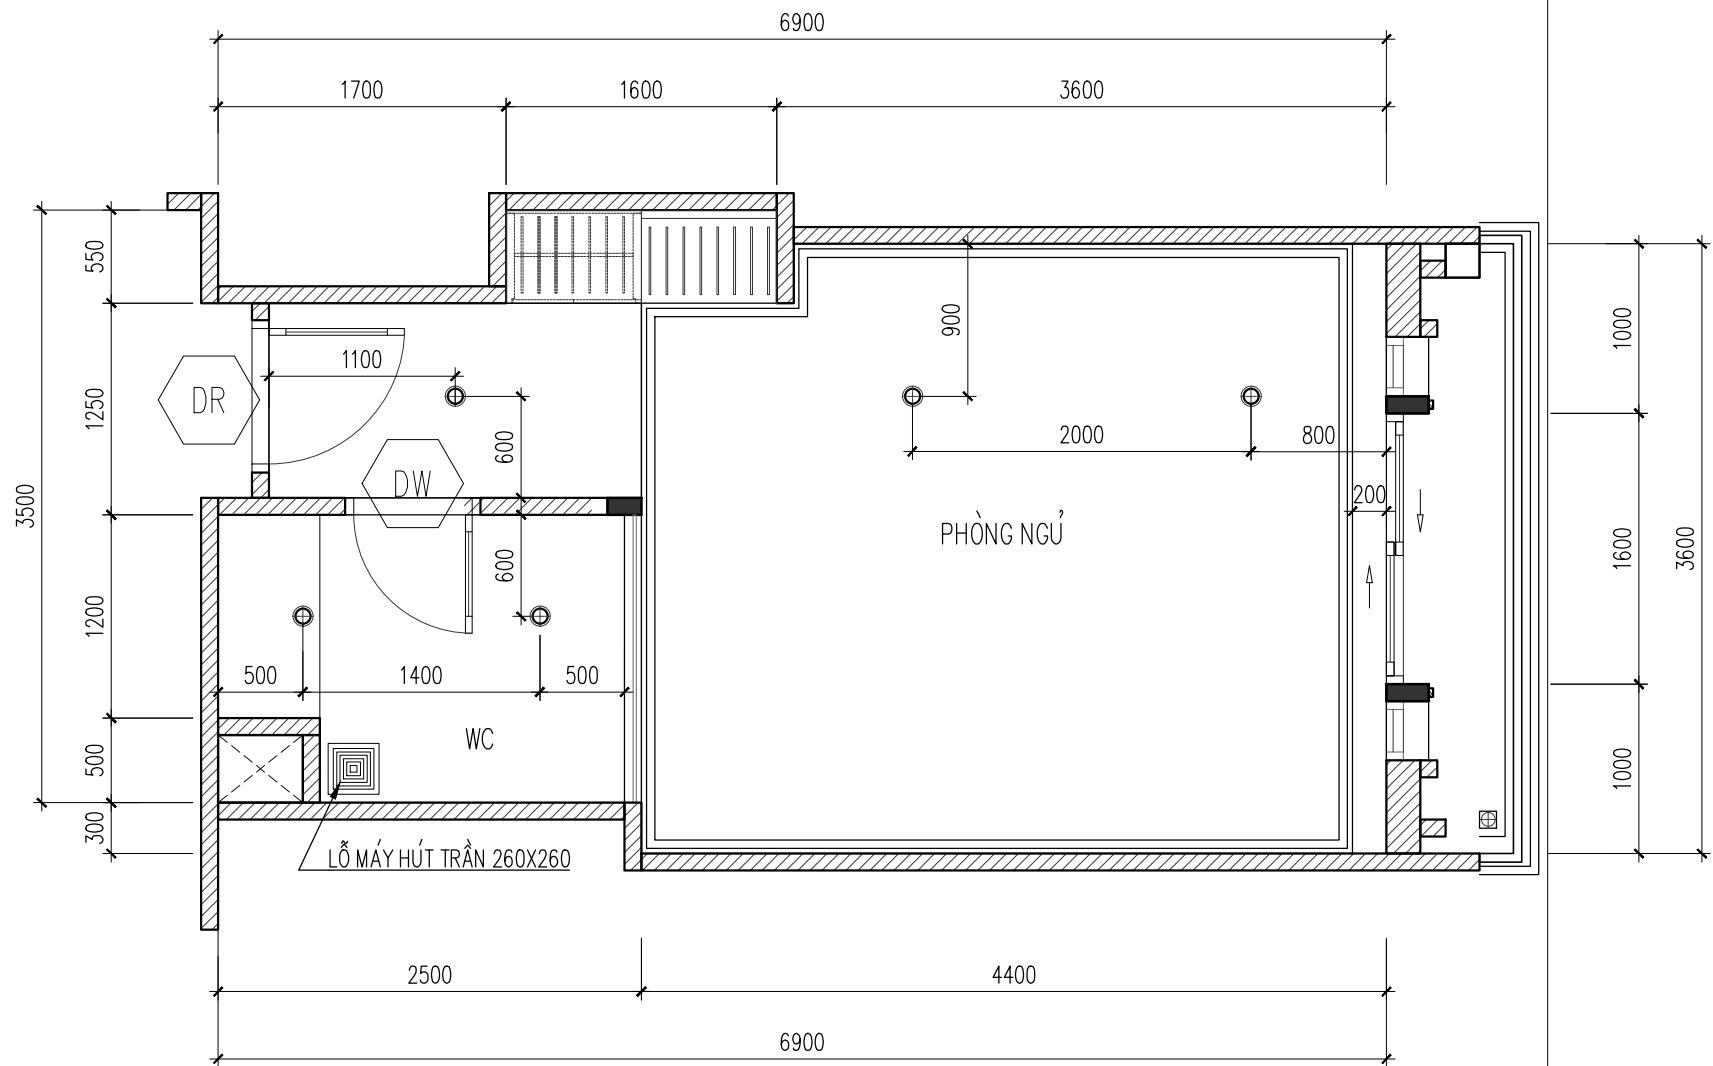

MẶT BẰNG ĐÈN TRẦN-PHÒNG NGỦ 604
TỶ LỆ 1/100

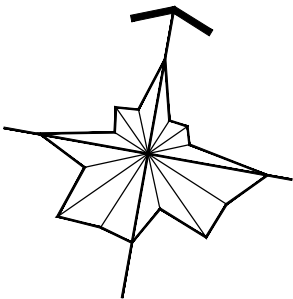

GHI CHÚ / NOTES

KHÔNG ĐO TỶ LỆ TRÊN BẢN VẼ NÀY.
CÁC KÍCH THƯỚC PHẢI ĐƯỢC ĐỌC CÙNG VỚI CÁC BẢN VẼ KIẾN TRÚC VÀ BẢN VẼ KẾT CẤU LIÊN QUAN.
BẢN QUYỀN CỦA BẢN VẼ NÀY THUỘC VỀ CÔNG TY 5D CO., LTD BẤT CỬ SỰ SAO CHÉP HOẶC SỬA CHỮA NÀO ĐỀU PHẢI ĐƯỢC SỰ CHẤP THUẬN CỦA 5D CO., LTD.
DO NOT SCALE THIS DRAWING.
DIMENSIONS TO BE READ IN CONJUNCTION WITH CORRESPONDING ARCHITECTURAL AND STRUCTURAL DRAWINGS.
THIS DRAWING IS COPYRIGHT OR USED WITHOUT THE EXPRESS AUTHORITY OF 5D CO., LTD.

Hiệu Chính / Revision

--	--	---

No.	Date	Mô Tả / Description
-----	------	---------------------

Tên Dự Án / Project Name
KHÁCH SẠN AN LỘC

98C/5 Trần Phú, P. Lộc Thọ
Nha Trang, Khánh Hòa

Chủ Đầu Tư / Owner
CÔNG TY TNHH AN LỘC NHA TRANG

98C/5 Trần Phú, P. Lộc Thọ
Nha Trang, Khánh Hòa

Đơn Vị Tư Vấn / Consultant



CTY TNHH KIẾN TRÚC & XÂY DỰNG 5D
Tầng 4 - Tòa Nhà Văn Phòng Chánh Bản
Số 2 Lê Thành Phương, Nha Trang, Khánh Hòa

Giám Đốc / Director

Trịnh Vũ Cường

TRỊNH VŨ CƯỜNG

Chủ trì / Chief Architect - Engineer

Trịnh Vũ Cường
TRỊNH VŨ CƯỜNG

Thiết Kế / Designed By

Nguyễn Văn Ray
NGUYỄN VĂN RAY

Kiểm Tra / Checked by

Nguyễn Đoàn Quốc Tuấn
NGUYỄN ĐOÀN QUỐC TUẤN

Thẻ Hiện / Drawn By

THIẾT KẾ BẢN VẼ THI CÔNG

Tên Bản Vẽ / Drawing Title
**MẶT BẰNG BỐ TRÍ ĐÈN TRẦN
PHÒNG NGỦ 604**

Ngày / Date : 09/2016
MS / P. Code : 16.005-NT

I-604-4