



*GHI CHÚ:

KIỂM TRA LẠI KÍCH THƯỚC THỰC TẾ

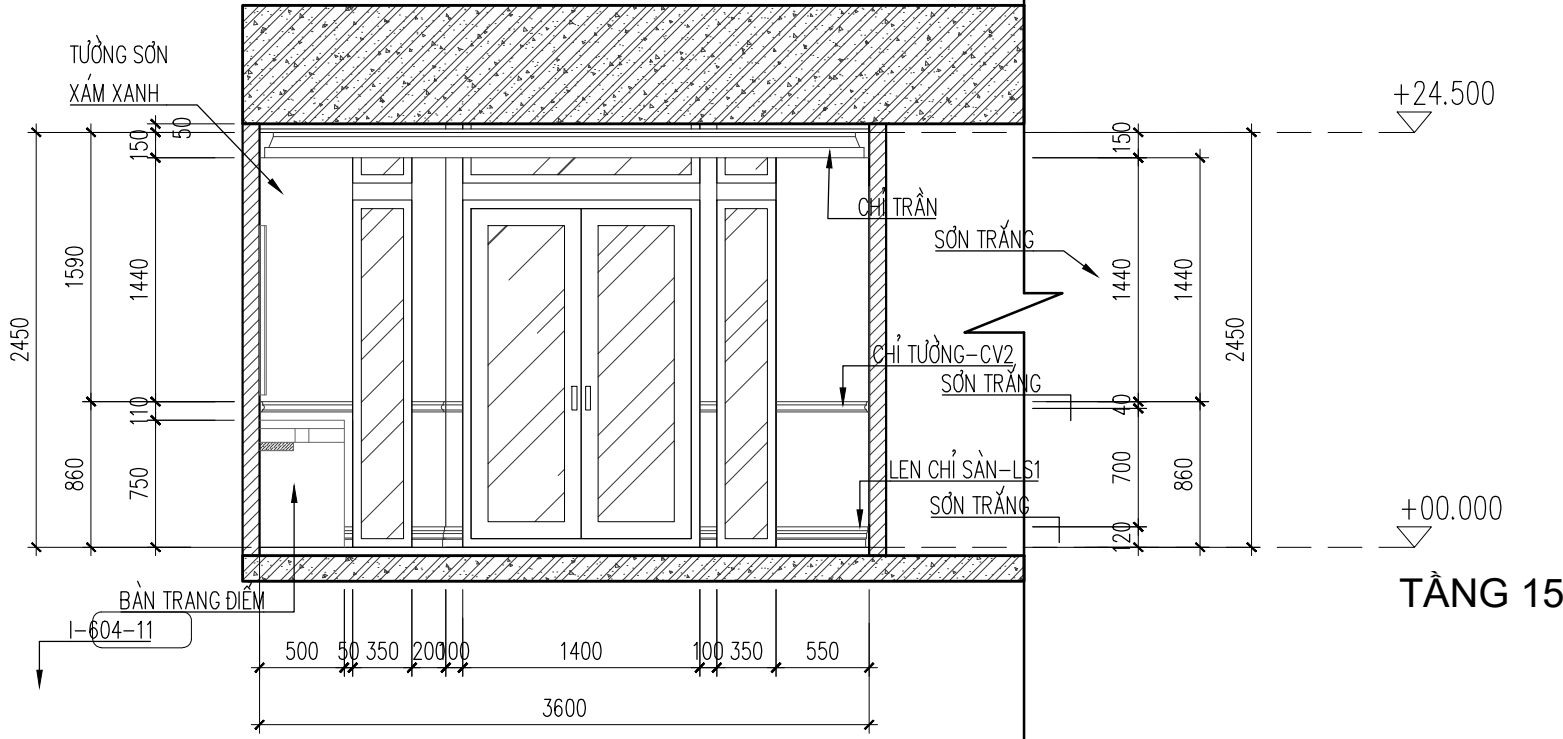

A MẶT ĐỨNG C
TỶ LỆ 1/100

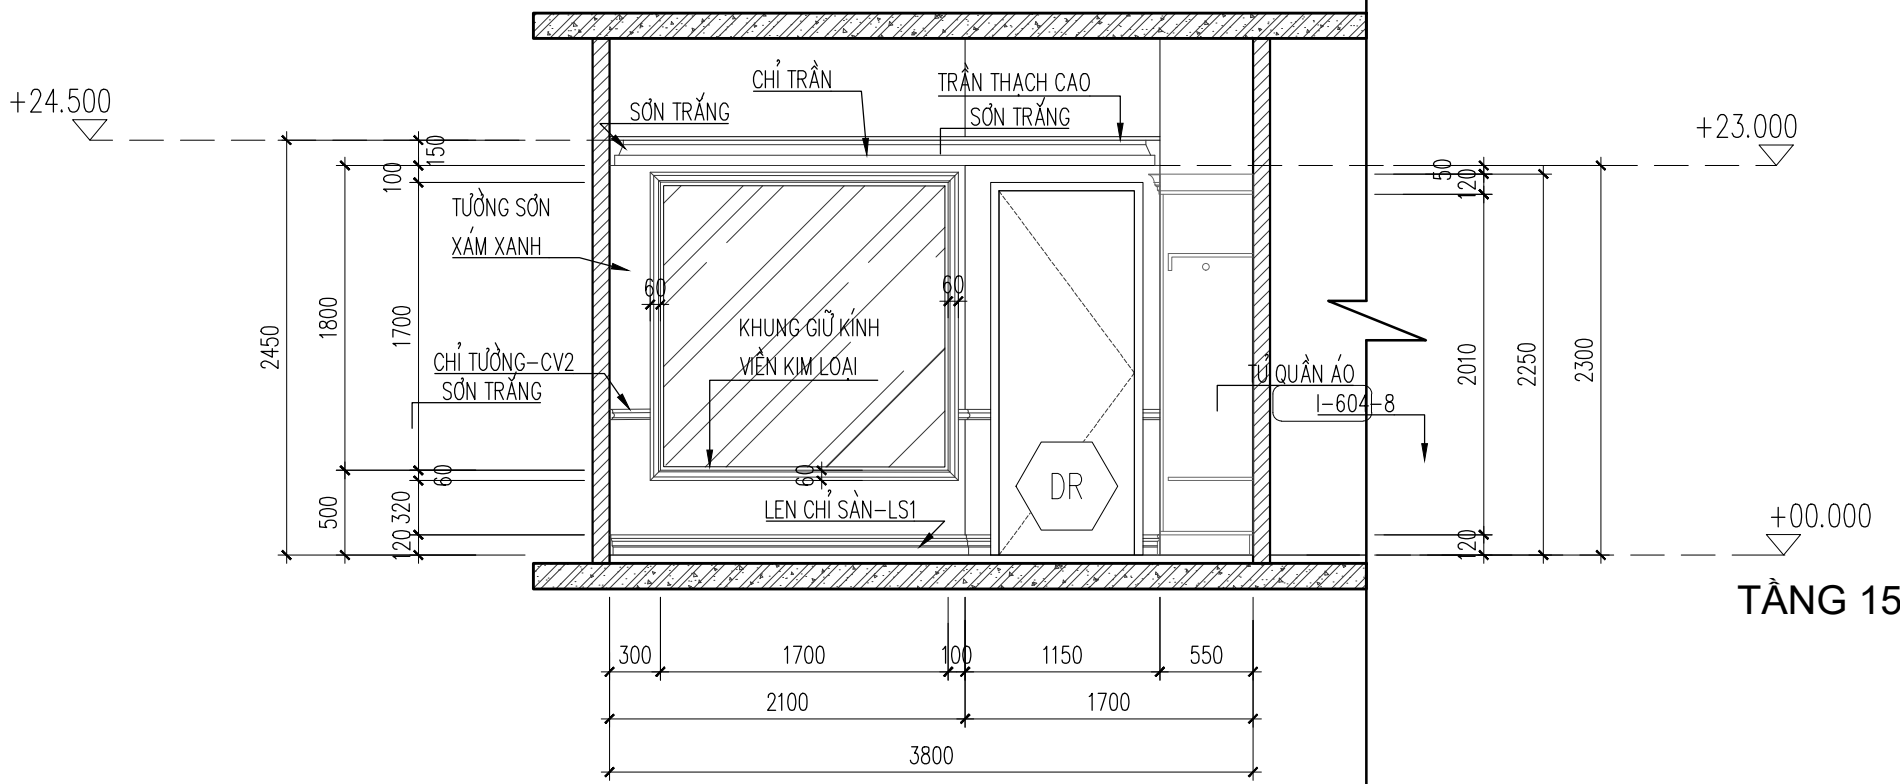

B MẶT ĐỨNG D
TỶ LỆ 1/100

GHI CHÚ / NOTES

KHÔNG ĐO TỶ LỆ TRÊN BẢN VẼ NÀY.
CÁC KÍCH THƯỚC PHẢI ĐƯỢC ĐỌC CÙNG VỚI CÁC BẢN VẼ KIẾN TRÚC VÀ BẢN VẼ KẾT CẤU LIÊN QUAN.
BẢN QUYỀN CỦA BẢN VẼ NÀY THUỘC VỀ CÔNG TY 5D CO., LTD BẤT CỨ SỰ SAO CHÉP HOẶC SỬA CHỮA NÀO ĐỀU PHẢI ĐƯỢC SỰ CHẤP THUẬN CỦA 5D CO., LTD.

DO NOT SCALE THIS DRAWING.
DIMENSIONS TO BE READ IN CONJUNCTION WITH CORRESPONDING ARCHITECTURAL AND STRUCTURAL DRAWINGS.
THIS DRAWING IS COPYRIGHT OR USED WITHOUT THE EXPRESS AUTHORITY OF 5D CO., LTD.

Hiệu Chính / Revision

No.	Date	Mô Tả / Description
--	--	---

Tên Dự Án / Project Name

**KHÁCH SẠN
AN LỘC**

98C/5 Trần Phú, P. Lộc Thọ
Nha Trang, Khánh Hòa

Chủ Đầu Tư / Owner

**CÔNG TY TNHH
AN LỘC NHA TRANG**

98C/5 Trần Phú, P. Lộc Thọ
Nha Trang, Khánh Hòa

Đơn Vị Tư Vấn / Consultant

5D
CTY TNHH KIẾN TRÚC & XÂY DỰNG 5D
Tầng 4 - Tòa Nhà Văn Phòng Chính Bản
Số 2 Lê Thành Phương, Nha Trang, Khánh Hòa

Giám Đốc / Director

TRINH VŨ CƯỜNG

Chủ trì / Chief Architect - Engineer

TRINH VŨ CƯỜNG

Thiết Kế / Designed By

NGUYỄN VĂN RAY

Kiểm Tra / Checked by

NGUYỄN ĐOÀN QUỐC TUẤN

Thẻ Hiện / Drawn By

THIẾT KẾ BẢN VẼ THI CÔNG

Tên Bản Vẽ / Drawing Title
MẶT ĐỨNG PHÒNG NGỦ 604

Ngày / Date :	09/2016	I-604-6
MS / P. Code :	16.005-NT	