




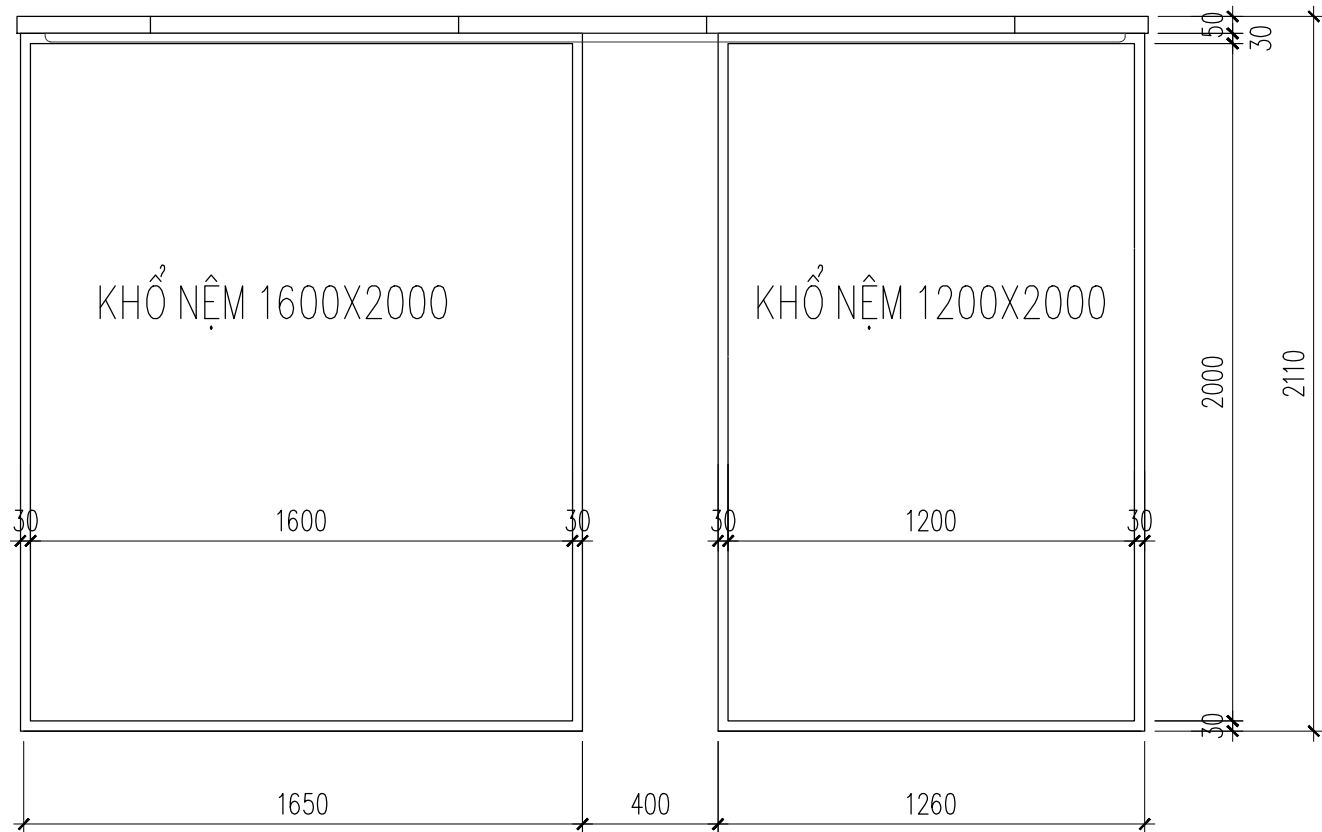


A MẶT BẰNG
TỶ LỆ 1:50

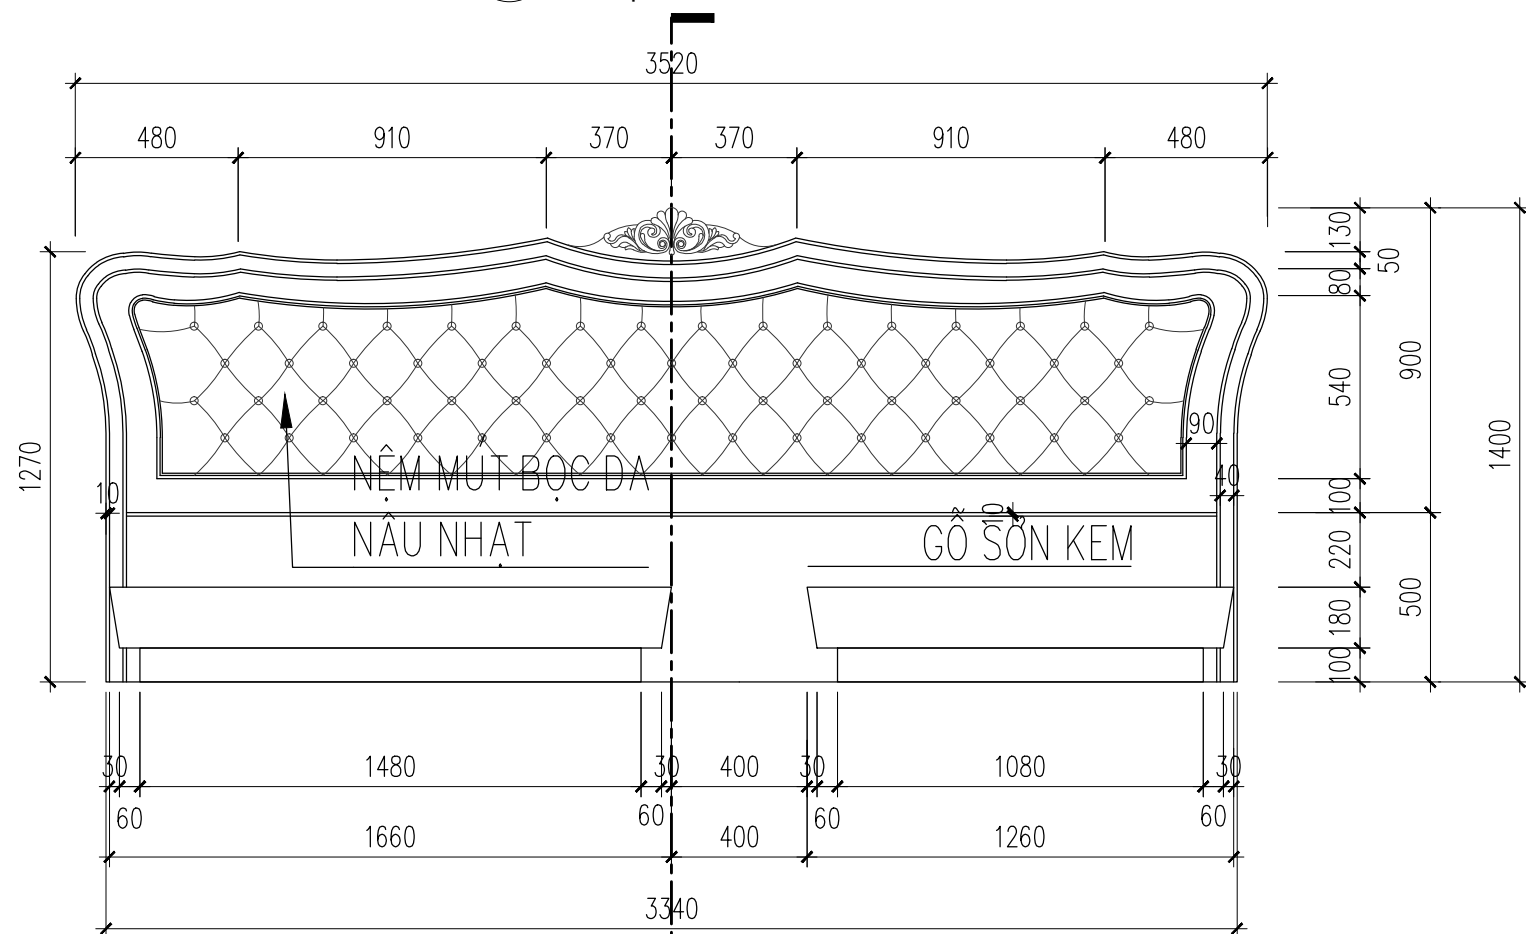

B MẶT ĐỨNG
TỶ LỆ 1:50

A

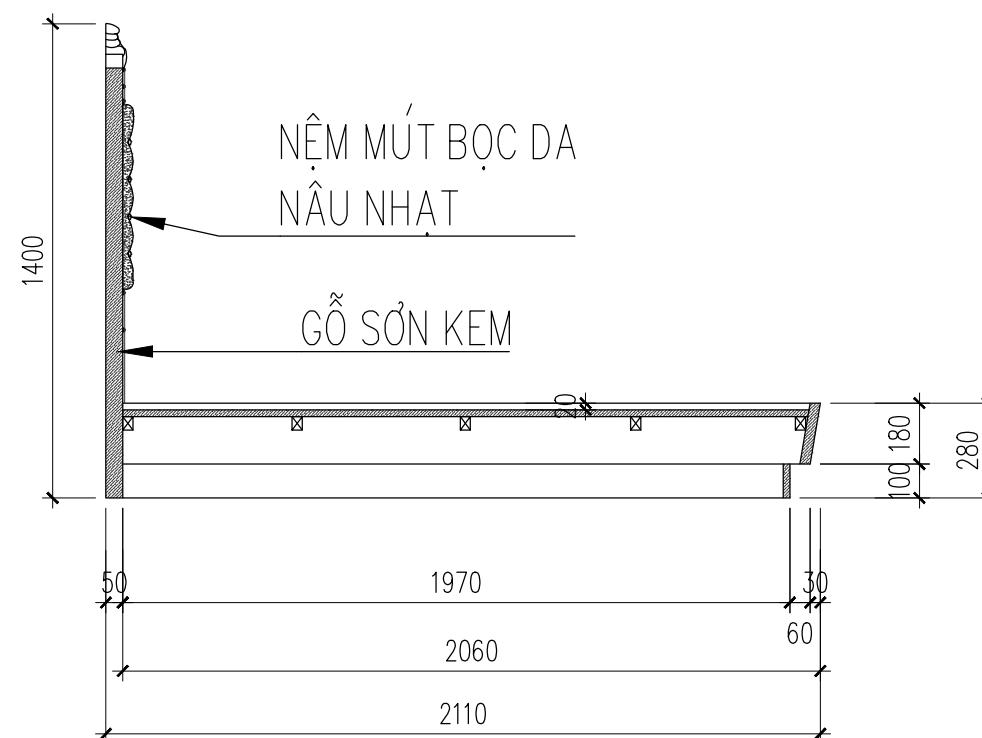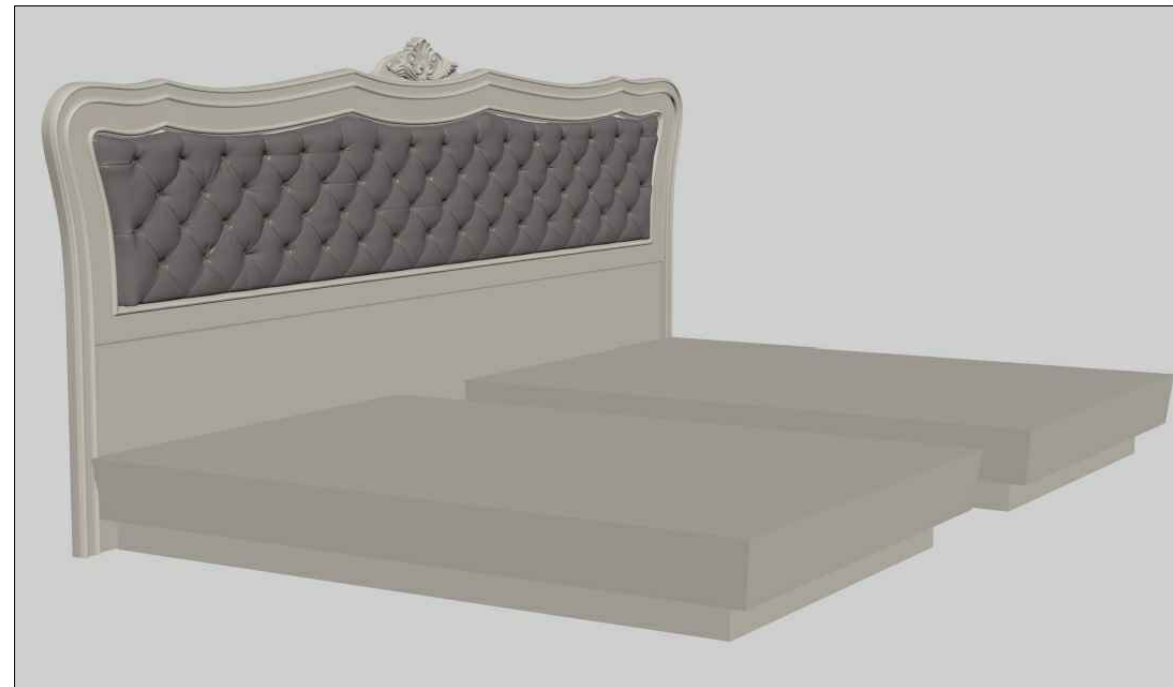

C MẶT CẮT A
TỶ LỆ 1:50

GHI CHÚ / NOTES		
KHÔNG ĐO TỶ LỆ TRÊN BẢN VẼ NÀY. CÁC KÍCH THƯỚC PHẢI ĐƯỢC ĐỌC CÙNG VỚI CÁC BẢN VẼ KIẾN TRÚC VÀ BẢN VẼ KẾT CẤU LIÊN QUAN. BẢN QUYỀN CỦA BẢN VẼ NÀY THUỘC VỀ CÔNG TY 5D CO., LTD BẤT CỨ SỰ SAO CHÉP HOẶC SỬA CHỮA NÀO ĐỀU PHẢI ĐƯỢC SỰ CHẤP THUẬN CỦA 5D CO., LTD.		
DO NOT SCALE THIS DRAWING. DIMENSIONS TO BE READ IN CONJUNCTION WITH CORRESPONDING ARCHITECTURAL AND STRUCTURAL DRAWINGS. THIS DRAWING IS COPYRIGHT OR USED WITHOUT THE EXPRESS AUTHORITY OF 5D CO., LTD.		
Hiệu Chính / Revision		
--	--	---
No.	Date	Mô Tả / Description
Tên Dự Án / Project Name		
KHÁCH SẠN AN LỘC		
98C/5 Trần Phú, P. Lộc Thọ Nha Trang, Khánh Hòa		
Chủ Đầu Tư / Owner		
CÔNG TY TNHH AN LỘC NHA TRANG		
98C/5 Trần Phú, P. Lộc Thọ Nha Trang, Khánh Hòa		
Đơn Vị Tư VẤN / Consultant		
5D		
CTY TNHH KIẾN TRÚC & XÂY DỰNG 5D Tầng 4 - Tòa Nhà Văn Phòng Chánh Bốn Số 2 Lê Thành Phương, Nha Trang, Khánh Hòa		
Giám Đốc / Director		
TRINH VŨ CƯỜNG		
Chủ trì / Chief Architect - Engineer		
TRINH VŨ CƯỜNG		
Thiết Kế / Designed By		
NGUYỄN VĂN RAY		
Kiểm Tra / Checked by		
NGUYỄN ĐOÀN QUỐC TUẤN		
Thẻ Hiện / Drawn By		
THIẾT KẾ BẢN VẼ THI CÔNG		
Tên Bản Vẽ / Drawing Title		
CHI TIẾT GIƯỜNG PHÒNG NGỦ 604		
Ngày / Date :	09/2016	I-604-9
MS / P. Code :	16.005-NT	